

Chapelle de Façade Est



Échelle 1/50

TERRA
GÉOMÈTRE-EXPERT

89, avenue Charles de GAULLE
15000 - AURILLAC
04.71.64.88.77
contact@terra-ge.fr
<https://terra-ge.fr>

GÉOMÈTRE-EXPERT
GARANT D'UN CADRE DE VIE DURABLE

Chapelle de Façade Nord



Échelle 1/50

TERRA
GÉOMÈTRE-EXPERT

89, avenue Charles de GAULLE
15000 - AURILLAC
04.71.64.88.77
contact@terra-ge.fr
<https://terra-ge.fr>

GÉOMÈTRE-EXPERT
GARANT D'UN CADRE DE VIE DURABLE

Chapelle de Façade Ouest



Y= 545

Y= 545

Y= 540

Y= 540




Échelle 1/50

TERRA
GÉOMÈTRE-EXPERT

89, avenue Charles de GAULLE
15000 - AURILLAC
04.71.64.88.77
contact@terra-ge.fr
<https://terra-ge.fr>

GÉOMÈTRE-EXPERT
GARANT D'UN CADRE DE VIE DURABLE

Chapelle de Façade Sud

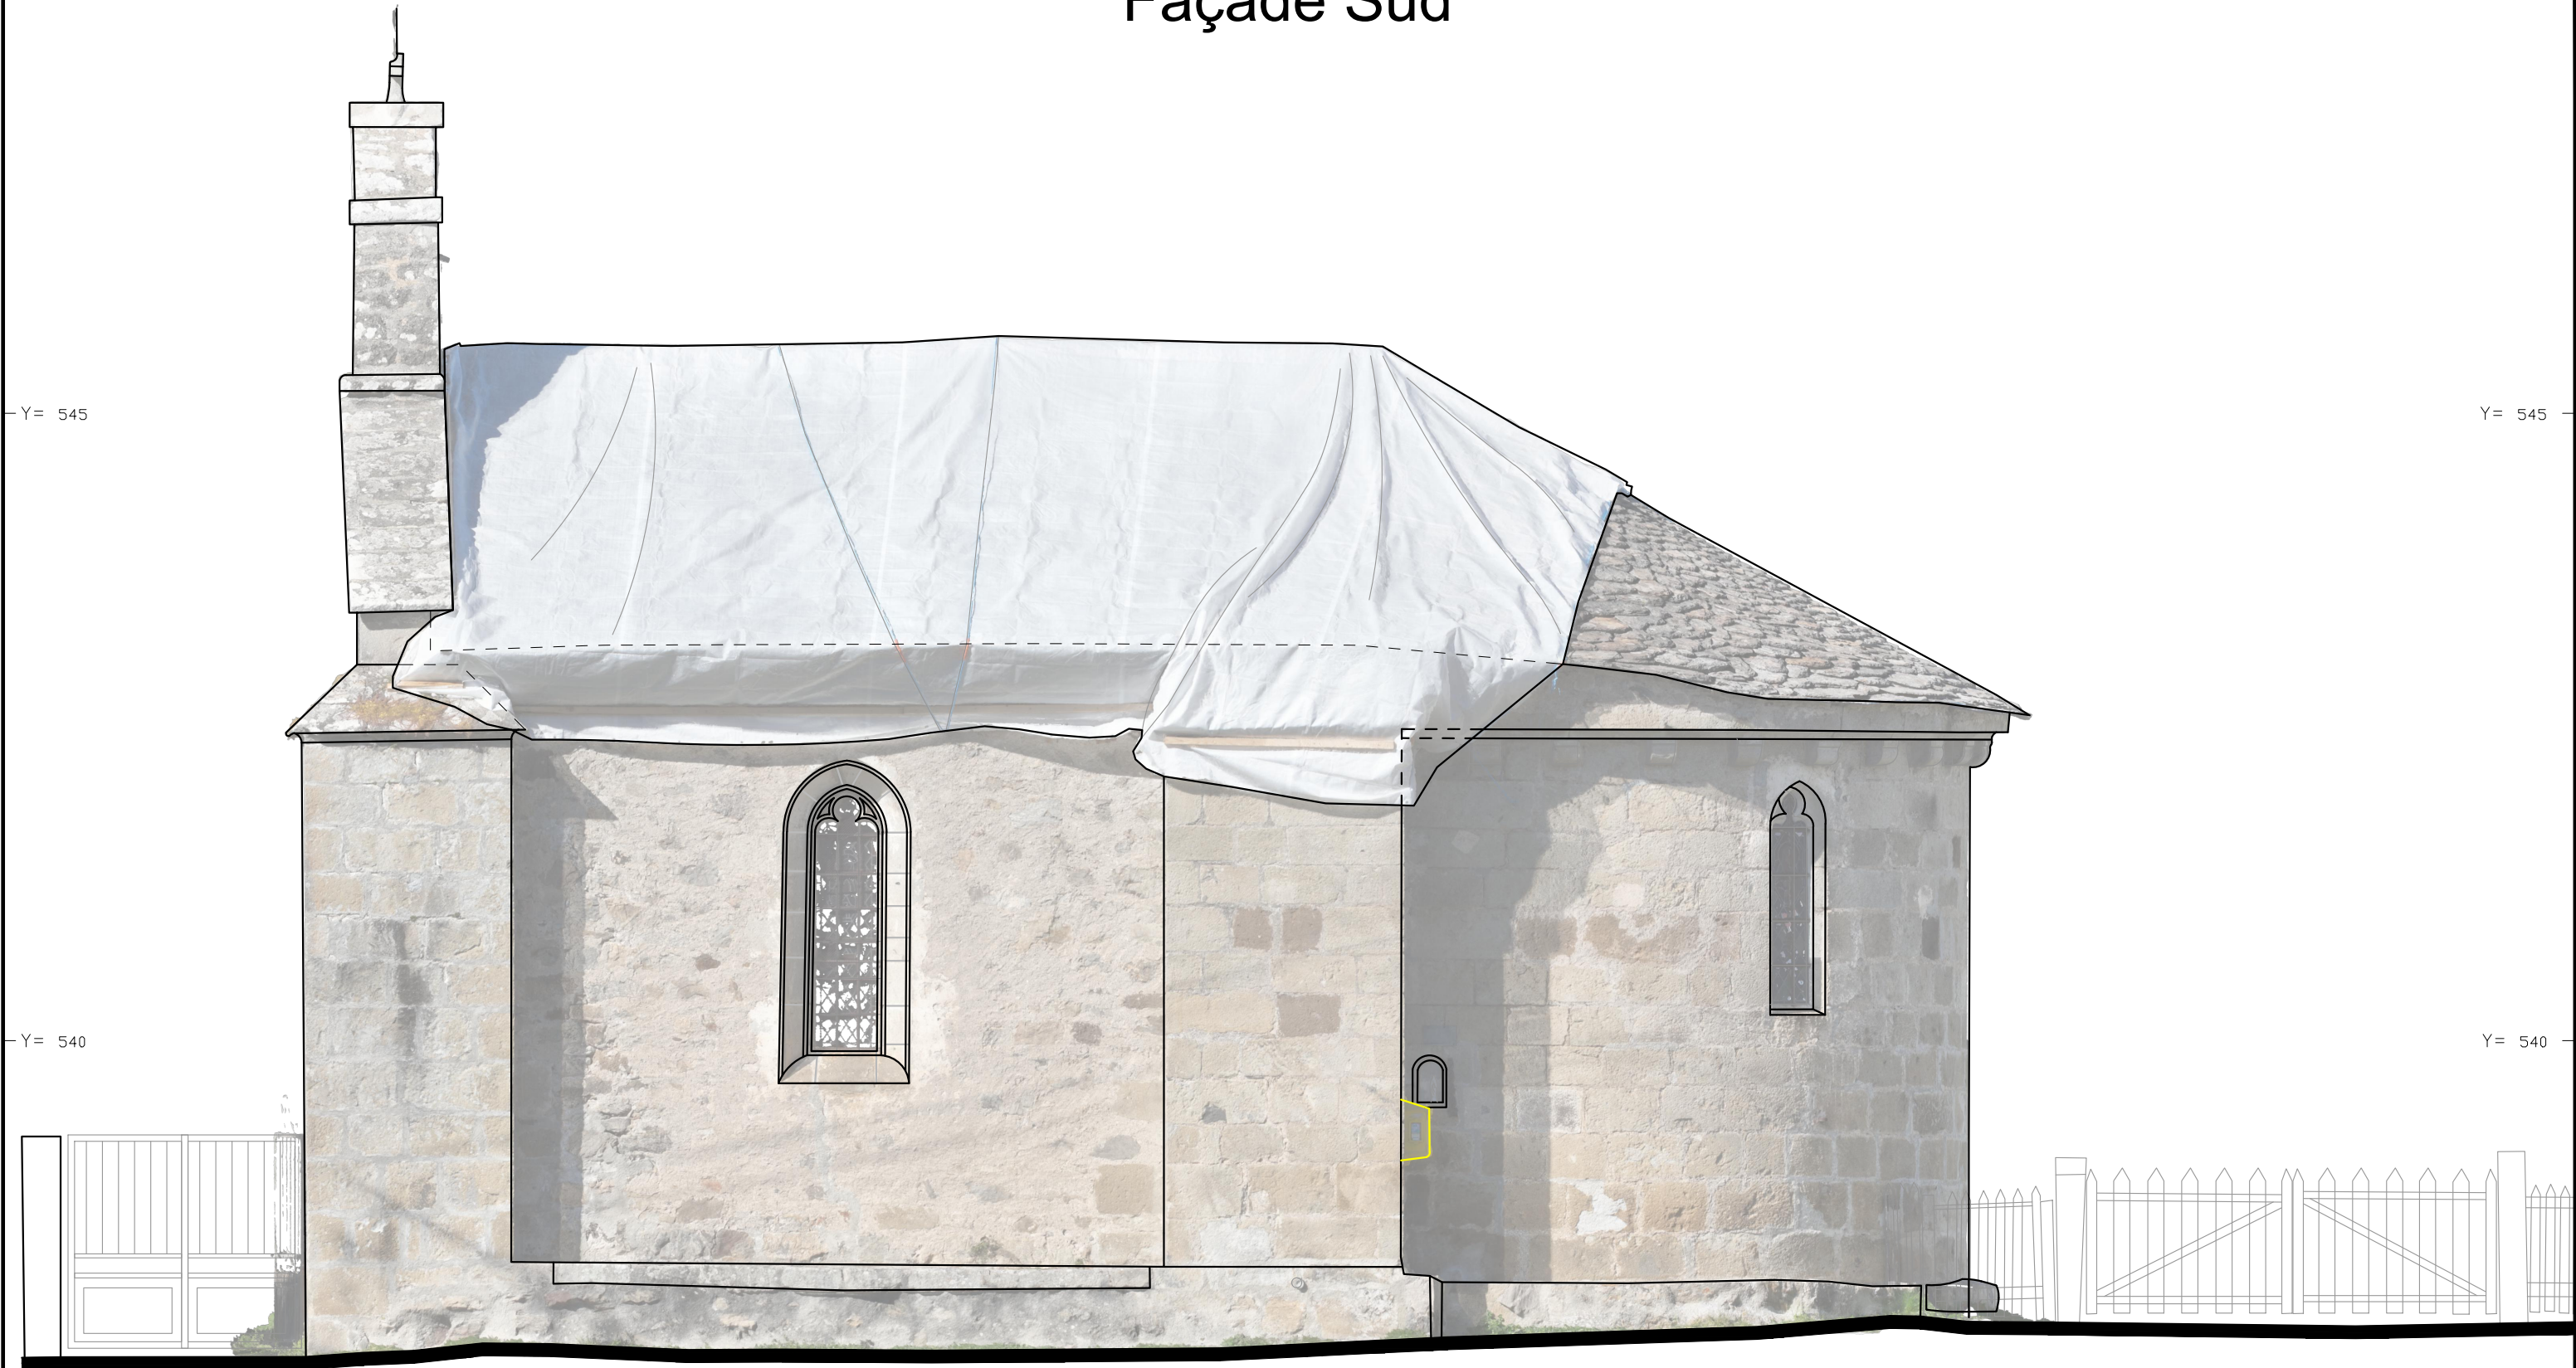

Échelle 1/50


TERRA
GÉOMÈTRE-EXPERT

89, avenue Charles de GAULLE
15000 - AURILLAC
04.71.64.88.77
contact@terra-ge.fr
<https://terra-ge.fr>

GÉOMÈTRE-EXPERT
GARANT D'UN CADRE DE VIE DURABLE

Chapelle de Orthophotographies

Voute du choeur

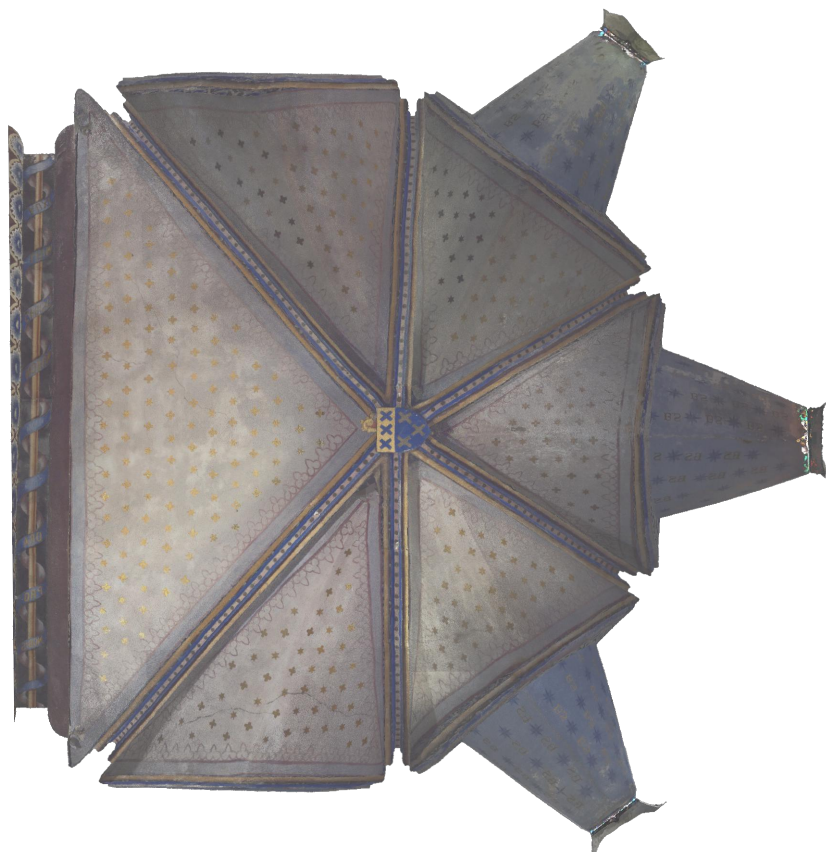

Développé des murs du choeur



Mur Nord

Mur Est

Mur Sud



Échelle 1/50

TERRA
GÉOMÈTRE-EXPERT

89, avenue Charles de GAULLE
15000 - AURILLAC
04.71.64.88.77
contact@terra-ge.fr
<https://terra-ge.fr>

GÉOMÈTRE-EXPERT
GARANT D'UN CADRE DE VIE DURABLE